



ΕΦΗΜΕΡΙΣ ΤΗΣ ΚΥΒΕΡΝΗΣΕΩΣ

ΤΗΣ ΕΛΛΗΝΙΚΗΣ ΔΗΜΟΚΡΑΤΙΑΣ

ΤΕΥΧΟΣ ΤΕΤΑΡΤΟ **Αρ. Φύλλου 322**

25 Απριλίου 2002

ΑΠΟΦΑΣΕΙΣ

Αριθ. 48805/1735

Καθορισμός όρων και περιορισμών δόμησης του χώρου εγκαταστάσεων αμαξοστασίου του σύγχρονου τροχιοδρόμου (τράμ) στο πρώην αεροδρόμιο «Ελληνικό» και των απαραιτήτων για τη λειτουργία εγκαταστάσεων αυτού.

Η ΥΠΟΥΡΓΟΣ
ΠΕΡΙΒΑΛΛΟΝΤΟΣ, ΧΩΡΟΤΑΞΙΑΣ ΚΑΙ ΔΗΜΟΣΙΩΝ ΕΡΓΩΝ

Έχοντας υπόψη:

1. Τις διατάξεις της παρ. 2γ του άρθρου 2 του Ν.2730/1999 «Σχεδιασμός, ολοκληρωμένη ανάπτυξη και εκτέλεση Ολυμπιακών Έργων και άλλες διατάξεις» (Α΄130), όπως τροποποιήθηκε με το άρθρο 1 παρ.δ του Ν.2947/2001 «Θέματα Ολυμπιακής Φιλοξενίας, Έργων Ολυμπιακής Υποδομής και άλλες διατάξεις» (Α΄ 228).

2. Τις διατάξεις της παρ.4 του άρθρου 3 του Ν.2833/2000 «Θέματα προετοιμασίας των Ολυμπιακών Αγώνων 2004 και άλλες διατάξεις» (Α΄150).

3. Τις διατάξεις της υπ'αριθ. 28772/6978/4-12-2002 ΚΥΑ «Καθορισμός ορίου της περιοχής υποδοχής Ολυμπιακών Αθλητικών Εγκαταστάσεων εντός του Αεροδρομίου Ελληνικού και έγκριση έργων υποδομής αυτών και γενικής διάταξης των Ολυμπιακών Εγκαταστάσεων στο Ολυμπιακό συγκρότημα Ελληνικού» (Δ΄1018).

4. Την Υ6/31.10.2001 απόφαση Πρωθυπουργού και Υπουργού Περιβάλλοντος, Χωροταξίας και Δημοσίων 'Εργων «Ανάθεση αρμοδιοτήτων Υπουργού Περιβάλλοντος, Χωροταξίας και Δημοσίων Έργων στους Υφυπουργούς Περιβάλλοντος, Χωροταξίας και Δημοσίων Έργων» (Β΄ 1484).

5. Το υπ'αριθ.470/19-12-2001 έγγραφο της «ΤΡΑΜ ΑΕ».

6. Την 34/2002 γνωμοδότηση του Κεντρικού Συμβουλίου Χωροταξίας Οικισμού και Περιβάλλοντος.

7. Το γεγονός ότι από τις κανονιστικές διατάξεις αυτής της απόφασης δεν προκαλείται δαπάνη σε βάρος του κρατικού προϋπολογισμού και του προϋπολογισμού του οικείου Ο.Τ.Α., αποφασίζουμε:

1. Καθορίζονται όροι και περιορισμοί δόμησης στο χώρο εγκαταστάσεων αμαξοστασίου του σύγχρονου τροχιοδρόμου (τράμ) στο πρώην αεροδρόμιο «Ελληνικό», που καθορίστηκε με την υπ' αριθ. 28788/6978/01 κοινή Υπουργική Απόφαση (ΚΥΑ), όπως φαίνεται στο τοπογραφικό διάγραμμα σε κλίμακα 1:500 ως εξής:

α. Μέγιστο ποσοστό κάλυψης: τριάντα τοις εκατό (30%) της επιφανείας του.

β. Συντελεστής δόμησης: είκοσι πέντε (0,25) εκατοστά

γ. Μέγιστο επιτρεπόμενο ύψος των κτιρίων: δέκα μέτρα και πενήντα εκατοστά (10,50).

Καθορίζονται όροι και περιορισμοί δόμησης στους απαραίτητους για τη λειτουργία συνοδευτικών έργων και εγκαταστάσεων του σύγχρονου τροχιοδρόμου (τραμ), όπως φαίνεται στα πέντε (5) διαγράμματα σε κλίμακα 1:5.000 ως εξής:

α. Για τα τρία κτίρια αναπαυτηρίων οδηγών και εκδοτηρίων εισιτηρίων:

Μέγιστη δομήσιμη επιφάνεια τριάντα πέντε (35) τ.μέτρα με μέγιστο ύψος τέσσερα (4) μέτρα.

β. Για τα έξι κτίρια εκδοτηρίων εισιτηρίων: Μέγιστη δομήσιμη επιφάνεια είκοσι (20) τ.μέτρα και μέγιστο ύψος τέσσερα (4) μέτρα.

γ. Για τα δεκαπέντε κτίρια υποσταθμών έλξης: Μέγιστη δομήσιμη επιφάνεια 100 τ.μέτρα με μέγιστο ύψος τέσσερα (4) μέτρα.

3. Αντίτυπα των παραπάνω έξι (6) διαγραμμάτων που έχουν θεωρηθεί από τον προϊστάμενο της Δ/νσης Τοπογραφικών Εφαρμογών με την αριθ. 48805/2002 πράξη που δημοσιεύονται σε φωτοσμίκρυνση με την παρούσα απόφαση.

4. Η ισχύς της παρούσας απόφασης αρχίζει από τη δημοσίευση της στην Εφημερίδα της Κυβερνήσεως.

Η παρούσα απόφαση να δημοσιευθεί στην Εφημερίδα της Κυβερνήσεως.

Αθήνα, 5 Απριλίου 2002

Η ΥΦΥΠΟΥΡΓΟΣ

ΡΟΔΟΥΛΑ ΖΗΣΗ


ΕΘΝΑΡΧΟΥ ΜΑΚΑΡΙΟΥ
ΛΕΩΦ. ΠΟΣΕΙΔΩΝΟΣ
ΑΓ. ΚΩΝΣΤΑΝΤΙΝΟΥ
ΑΓ. ΚΩΝΣΤΑΝΤΙΝΟΥ
ΠΛΑΤΩΝΟΣ
ΤΣΑΛΔΑΡΗ ΠΑΝ.
ΛΕΩΦ. ΒΕΝΙΖΕΛΟΥ ΕΛΕΥΘΕΡΙΟΥ (ΘΗΣΕΩΣ)
ΝΑΥΑΡΙΝΟΥ
ΙΠΠΟΔΡΟΜΟΣ



ΥΠΟΥΡΓΕΙΟ
ΠΕΡΙΒΑΛΛΟΝΤΟΣ ΧΩΡΟΤΑΞΙΑΣ & ΔΗΜ. ΕΡΓΩΝ
ΣΥΝΟΔΕΥΕΙ ΤΗΝ ΥΠ ΑΡΙΘΜ Γ-48805/02 ΑΠΟΦΑΣΗ
ΠΕΡΙ "Καθορισμού όρων και περιορισμών δόμησης του χώρου εγκαταστάσεων αμαξοστασίου του σύγχρονου τροχιοδρόμου (τραμ) στο πρώην αεροδρόμιο "Ελληνικό" και των απαραίτητων για τη λειτουργία εγκαταστάσεων αυτού."
ΑΘΗΝΑ 5 Απριλίου 2002
Ο Δ/ντής
Δ. Γιαννακόπουλος

ΥΠΟΜΝΗΜΑ

- ΥΠΟΣΤΑΘΜΟΣ ΕΛΞΗΣ
- ΑΝΑΠΑΥΤΗΡΙΟ ΟΔΗΓΩΝ
- ΕΚΔΟΤΗΡΙΟ ΕΙΣΙΤΗΡΙΩΝ
- ΣΤΑΣΗ
- ΧΑΡΑΞΗ ΤΡΟΧΙΟΔΡΟΜΟΥ

τραμ αε.

ΣΥΓΧΡΟΝΟΣ ΤΡΟΧΙΟΔΡΟΜΟΣ
(ΤΡΑΜ)
ΣΤΗΝ ΠΕΡΙΟΧΗ ΤΗΣ ΑΘΗΝΑΣ


ΓΡΑΜΜΕΣ :
Τ1 : ΖΑΠΠΕΙΟ – Ν. ΦΑΛΗΡΟ
Τ2 : Ν. ΦΑΛΗΡΟ – ΓΛΥΦΑΔΑ

ΘΕΜΑ
ΥΠΟΣΤΑΘΜΟΙ ΕΛΞΗΣ
ΕΞΟΠΛΙΣΜΟΣ ΣΤΑΣΕΩΝ


ΤΙΤΛΟΣ
ΓΕΝΙΚΗ ΟΡΙΖΟΝΤΙΟΓΡΑΦΙΑ


Αρ. Φακ. 101/02 σχ.6


ΚΛΙΜΑΚΑ	ΗΜΕΡΟΜΗΝΙΑ	ΣΕΛΙΔΑ
1:5.000	12/12/01	3 of 5
ΓΛΩΣΣΑ	ΑΡΧΕΙΟ	
GR	TRAM1a	

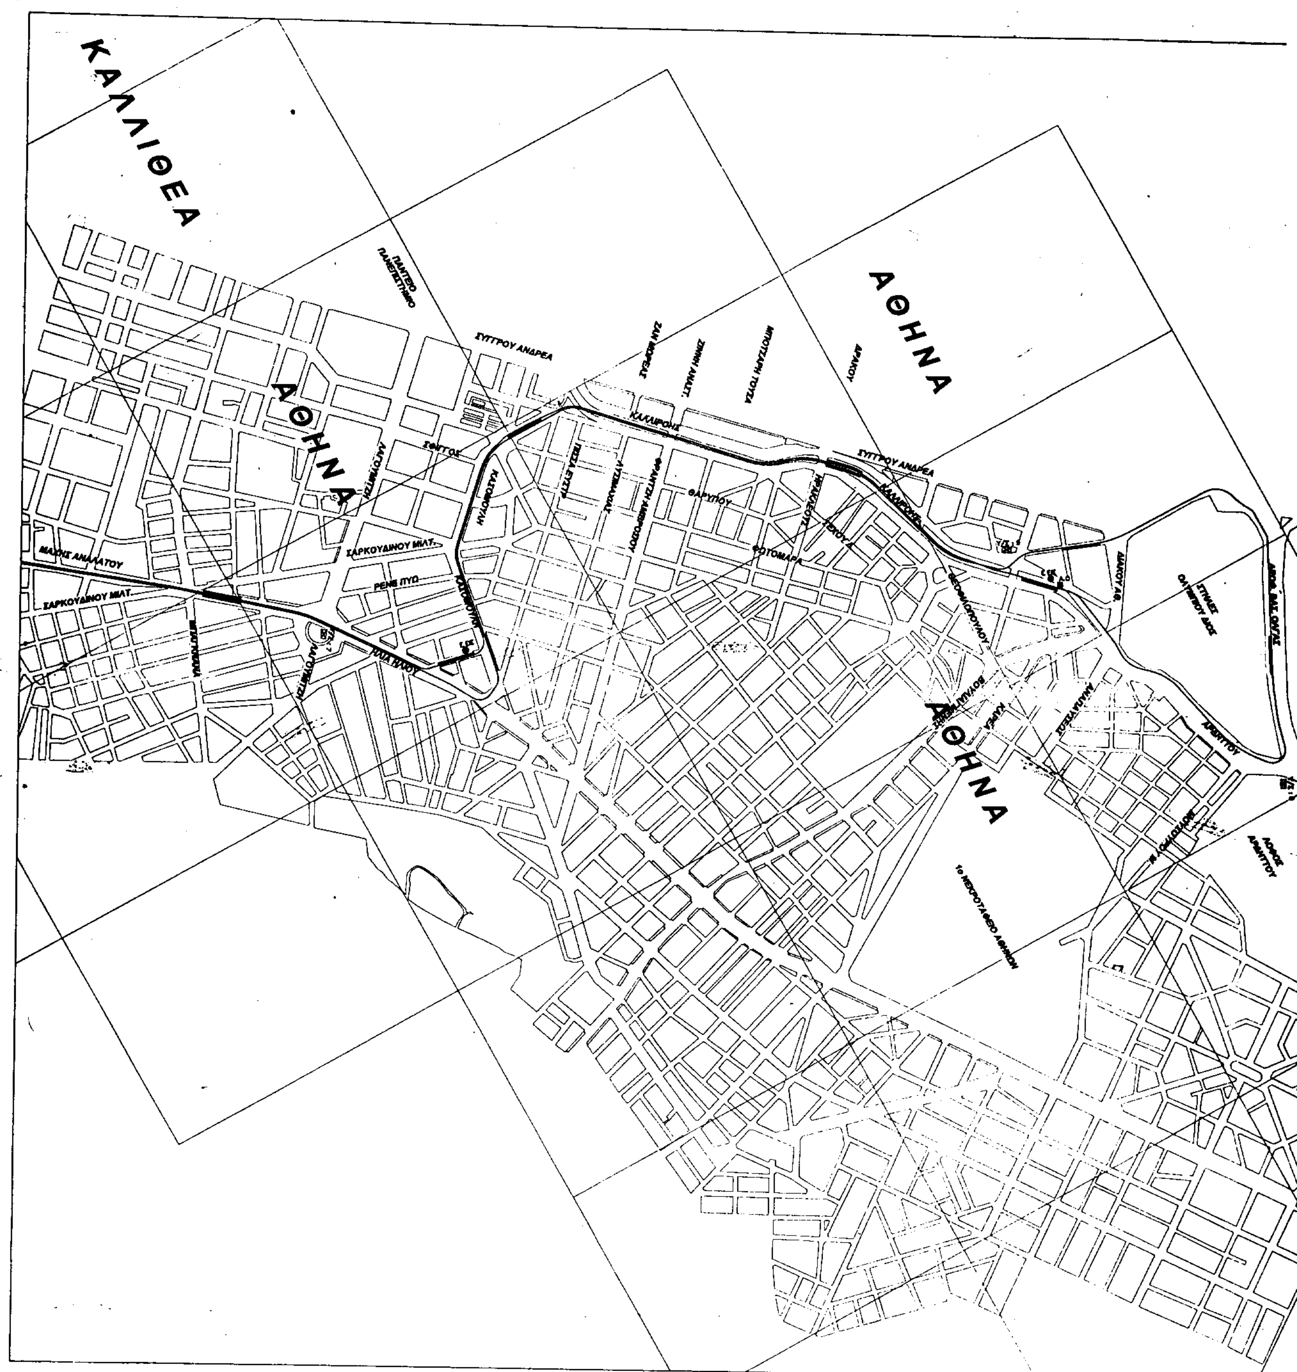
ΚΑΛΛΙΘΕΑ
ΑΘΗΝΑ
ΑΘΗΝΑ
ΑΘΗΝΑ
ΣΥΓΓΡΟΥ ΑΝΔΡΕΑ
ΚΑΛΛΙΡΟΗΣ
ΦΑΡΥΠΟΥ
ΦΩΤΟΜΑΡΑ
ΣΑΡΚΟΥΔΙΝΟΥ ΜΙΛΤ.
ΡΕΝΕ ΠΥΘ
ΗΛΙΑ ΠΑΧΟΥ
1ο ΝΕΚΡΟΤΑΦΕΙΟ ΑΘΗΝΩΝ

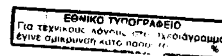


ΕΘΝΙΚΟ ΤΥΠΟΓΡΑΦΕΙΟ
Για τεχνικούς λόγους στο διάγραμμα
έγινε σμίκρυνση κατά ... %

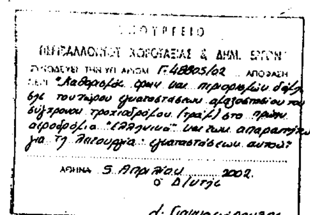
ΥΠΟΥΡΓΕΙΟ
ΠΕΡΙΒΑΛΛΟΝΤΟΣ ΧΩΡΟΤΑΞΙΑΣ & ΔΗΜ. ΕΡΓΩΝ
ΣΥΝΟΔΕΥΕΙ ΤΗΝ ΥΠ' ΑΡΙΘΜ. Γ-48805/02 ΑΠΟΦΑΣΗ
ΠΕΡΙ "Καθορισμός θέσης και περιορισμών δόμησης του χώρου εγκαταστάσεων αμαξοστασίου του σύγχρονου τροχιοδρόμου (τραμ) στο πρώην αεροδρόμιο "Ελληνικό" και των απαραίτητων για τη λειτουργία εγκαταστάσεων αυτού"
ΑΘΗΝΑ 5 Απριλίου 2002
Ο Δ/ντής
Δ. Γιαννακόπουλος

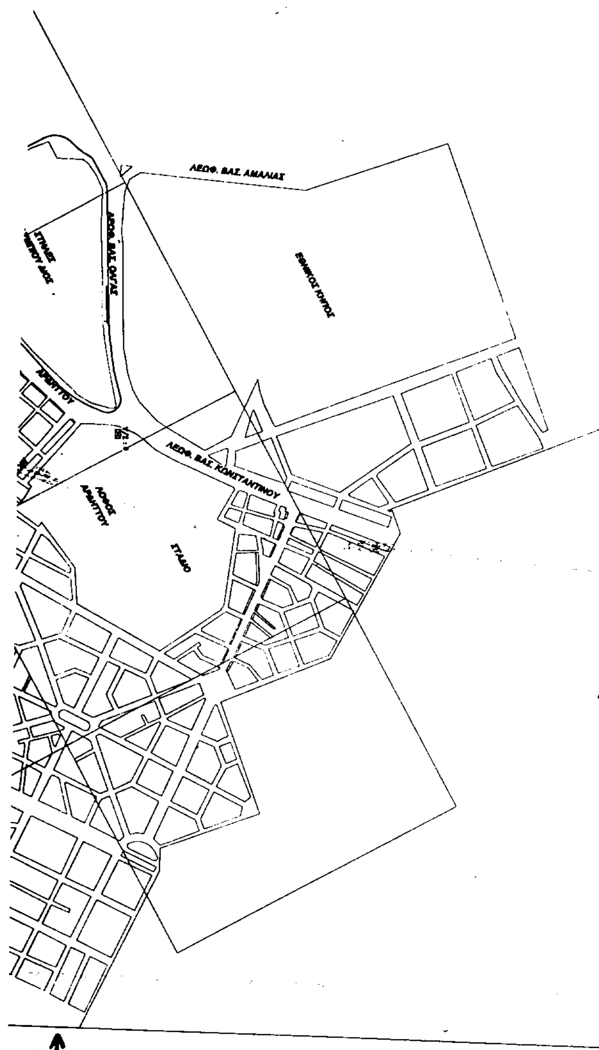

Αρφαυ. 101/02
67.6

ΤΠΟΜΝΗΜΑ

- ΥΠΟΣΤΑΘΜΟΣ ΕΛΞΗΣ
- ΑΝΑΠΑΥΤΗΡΙΟ ΟΔΗΓΩΝ
- ΕΚΔΟΤΗΡΙΟ ΕΙΣΙΤΗΡΙΩΝ
- ΣΤΑΣΗ
- ΧΑΡΑΞΗ ΤΡΟΧΙΟΔΡΟΜΟΥ

τραμ α.ε.

ΣΥΓΧΡΟΝΟΣ ΤΡΟΧΙΟΔΡΟΜΟΣ (ΤΡΑΜ) ΣΤΗΝ ΠΕΡΙΟΧΗ ΤΗΣ ΑΘΗΝΑΣ


ΓΡΑΜΜΕΣ :
Τ1 : ΖΑΠΠΕΙΟ – Ν. ΦΑΛΗΡΟ
Τ2 : Ν. ΦΑΛΗΡΟ – ΓΛΥΦΑΔΑ

ΘΕΜΑ
ΥΠΟΣΤΑΘΜΟΙ ΕΛΞΗΣ
ΕΞΟΠΛΙΣΜΟΣ ΣΤΑΣΕΩΝ


ΤΙΤΛΟΣ
ΓΕΝΙΚΗ ΟΡΙΖΟΝΤΙΟΓΡΑΦΙΑ

ΚΛΙΜΑΚΑ	ΗΜΕΡΟΜΗΝΙΑ	ΣΧΕΔΙΟ
1:5.000	12/12/01	2 of 5
ΓΛΩΣΣΑ	ΑΡΧΕΙΟ	
GR	TRAM1a	


ΑΓ. ΔΗΜΗΤ
Π. ΦΑΛΗΡΟ
Π. ΦΑΛΗΡΟ
Π. ΦΑΛΗΡΟ
ΑΛΙΜΟΣ

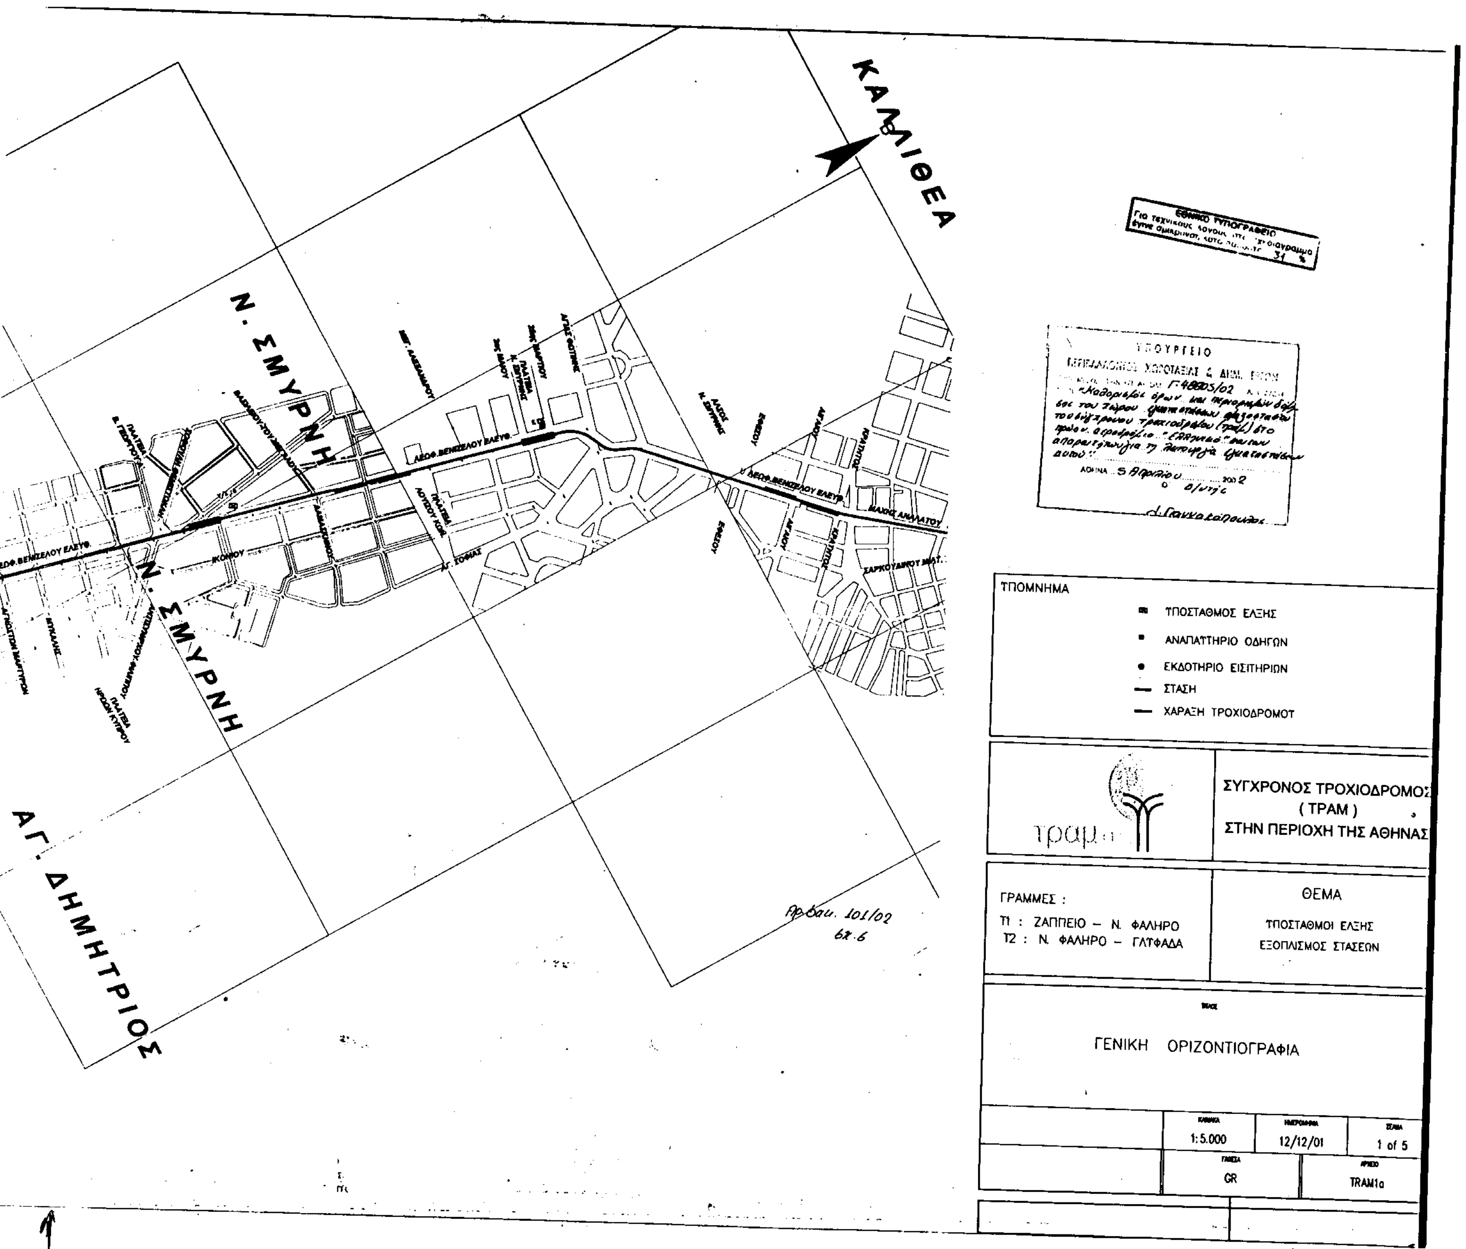
ΥΠΟΜΝΗΜΑ
ΥΠΟΣΤΑΘΜΟΣ ΕΛΞΗΣ
ΑΝΑΠΑΥΤΗΡΙΟ ΟΔΗΓΩΝ
ΕΚΔΟΤΗΡΙΟ ΕΙΣΙΤΗΡΙΩΝ
ΣΤΑΣΗ
ΧΑΡΑΞΗ ΤΡΟΧΙΟΔΡΟΜΟΥ
ΣΥΓΧΡΟΝΟΣ ΤΡΟΧΙΟΔΡΟΜΟΣ
(ΤΡΑΜ)
ΣΤΗΝ ΠΕΡΙΟΧΗ ΤΗΣ ΑΘΗΝΑΣ
ΓΡΑΜΜΕΣ :
Τ1 : ΖΑΠΠΕΙΟ – Ν. ΦΑΛΗΡΟ
Τ2 : Ν. ΦΑΛΗΡΟ – ΓΛΥΦΑΔΑ
ΘΕΜΑ
ΥΠΟΣΤΑΘΜΟΙ ΕΛΞΗΣ
ΕΞΟΠΛΙΣΜΟΣ ΣΤΑΣΕΩΝ
ΓΕΝΙΚΗ ΟΡΙΖΟΝΤΙΟΓΡΑΦΙΑ
1:5.000
12/12/01
1 of 5
GR
TRAM1a
ΚΑΛΛΙΘΕΑ
Ν. ΣΜΥΡΝΗ
Ν. ΣΜΥΡΝΗ
ΑΓ. ΔΗΜΗΤΡΙΟΣ
ΚΡΑΤΗΤΟΣ
ΑΙΓΑΙΟΥ
ΕΦΕΣΟΥ


ΑΛΙΜΟΣ
ΛΕΩΦ. ΑΛΙΜΟΥ
ΣΑΛΟΓΓΟΥ
ΖΑΡΑΦΗ ΣΤΥΡΟΣ
ΛΕΩΦ. ΠΟΣΕΙΔΩΝΟΣ
ΑΚΤΗ ΑΛΙΜΟΥ ΕΟΤ
ΝΑΥΤΙΚΟΣ ΟΜΙΛΟΣ ΑΛΙΜΟΥ
ΑΡΙΣΤΟΤΕΛΟΥΣ

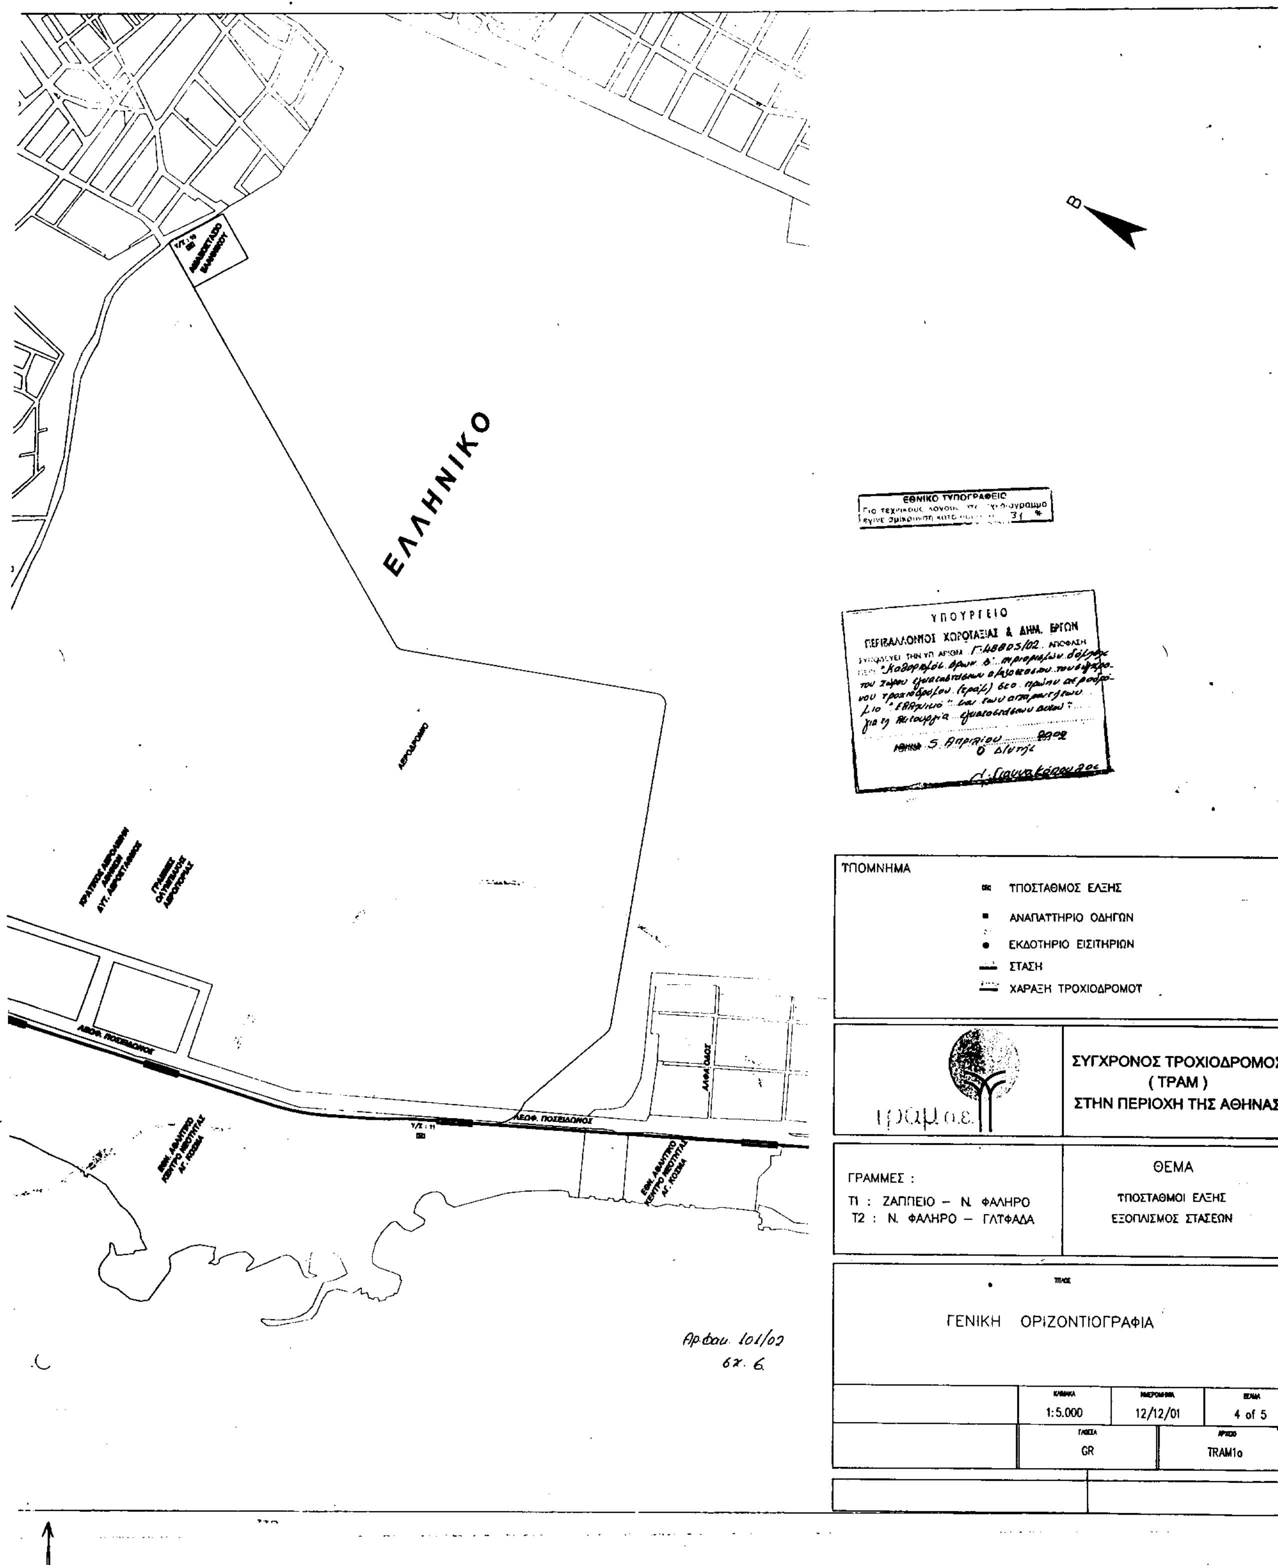
ΕΛΛΗΝΙΚΟ
ΕΘΝΙΚΟ ΤΥΠΟΓΡΑΦΕΙΟ
ΥΠΟΥΡΓΕΙΟ
ΠΕΡΙΒΑΛΛΟΝΤΟΣ ΧΩΡΟΤΑΞΙΑΣ & ΔΗΜ. ΕΡΓΩΝ
ΛΕΩΦ. ΠΟΣΕΙΔΩΝΟΣ
ΥΠΟΜΝΗΜΑ
ΥΠΟΣΤΑΘΜΟΣ ΕΛΞΗΣ
ΑΝΑΠΑΥΤΗΡΙΟ ΟΔΗΓΩΝ
ΕΚΔΟΤΗΡΙΟ ΕΙΣΙΤΗΡΙΩΝ
ΣΤΑΣΗ
ΧΑΡΑΞΗ ΤΡΟΧΙΟΔΡΟΜΟΥ
τραμ α.ε.
ΣΥΓΧΡΟΝΟΣ ΤΡΟΧΙΟΔΡΟΜΟΣ
(ΤΡΑΜ)
ΣΤΗΝ ΠΕΡΙΟΧΗ ΤΗΣ ΑΘΗΝΑΣ
ΓΡΑΜΜΕΣ :
Τ1 : ΖΑΠΠΕΙΟ – Ν. ΦΑΛΗΡΟ
Τ2 : Ν. ΦΑΛΗΡΟ – ΓΛΥΦΑΔΑ
ΘΕΜΑ
ΥΠΟΣΤΑΘΜΟΙ ΕΛΞΗΣ
ΕΞΟΠΛΙΣΜΟΣ ΣΤΑΣΕΩΝ
ΓΕΝΙΚΗ ΟΡΙΖΟΝΤΙΟΓΡΑΦΙΑ
1:5.000
12/12/01
4 of 5
GR
TRAM1α

ΓΛΥΦΑΔΑ

ΑΕΡΟΔΡΟΜΙΟ

ΤΡΙΤΗ ΟΔΟΣ

ΠΡΩΤΗ ΟΔΟΣ


ΛΕΩΦ. ΠΟΣΕΙΔΩΝΟΣ


ΛΕΩΦ. ΒΑΣ. ΓΕΩΡΓΙΟΥ Β'

ΔΙΑΔΟΧΟΥ ΠΑΥΛΟΥ

ΠΑΝΑΓΟΥΛΗ ΑΛΕΞ.

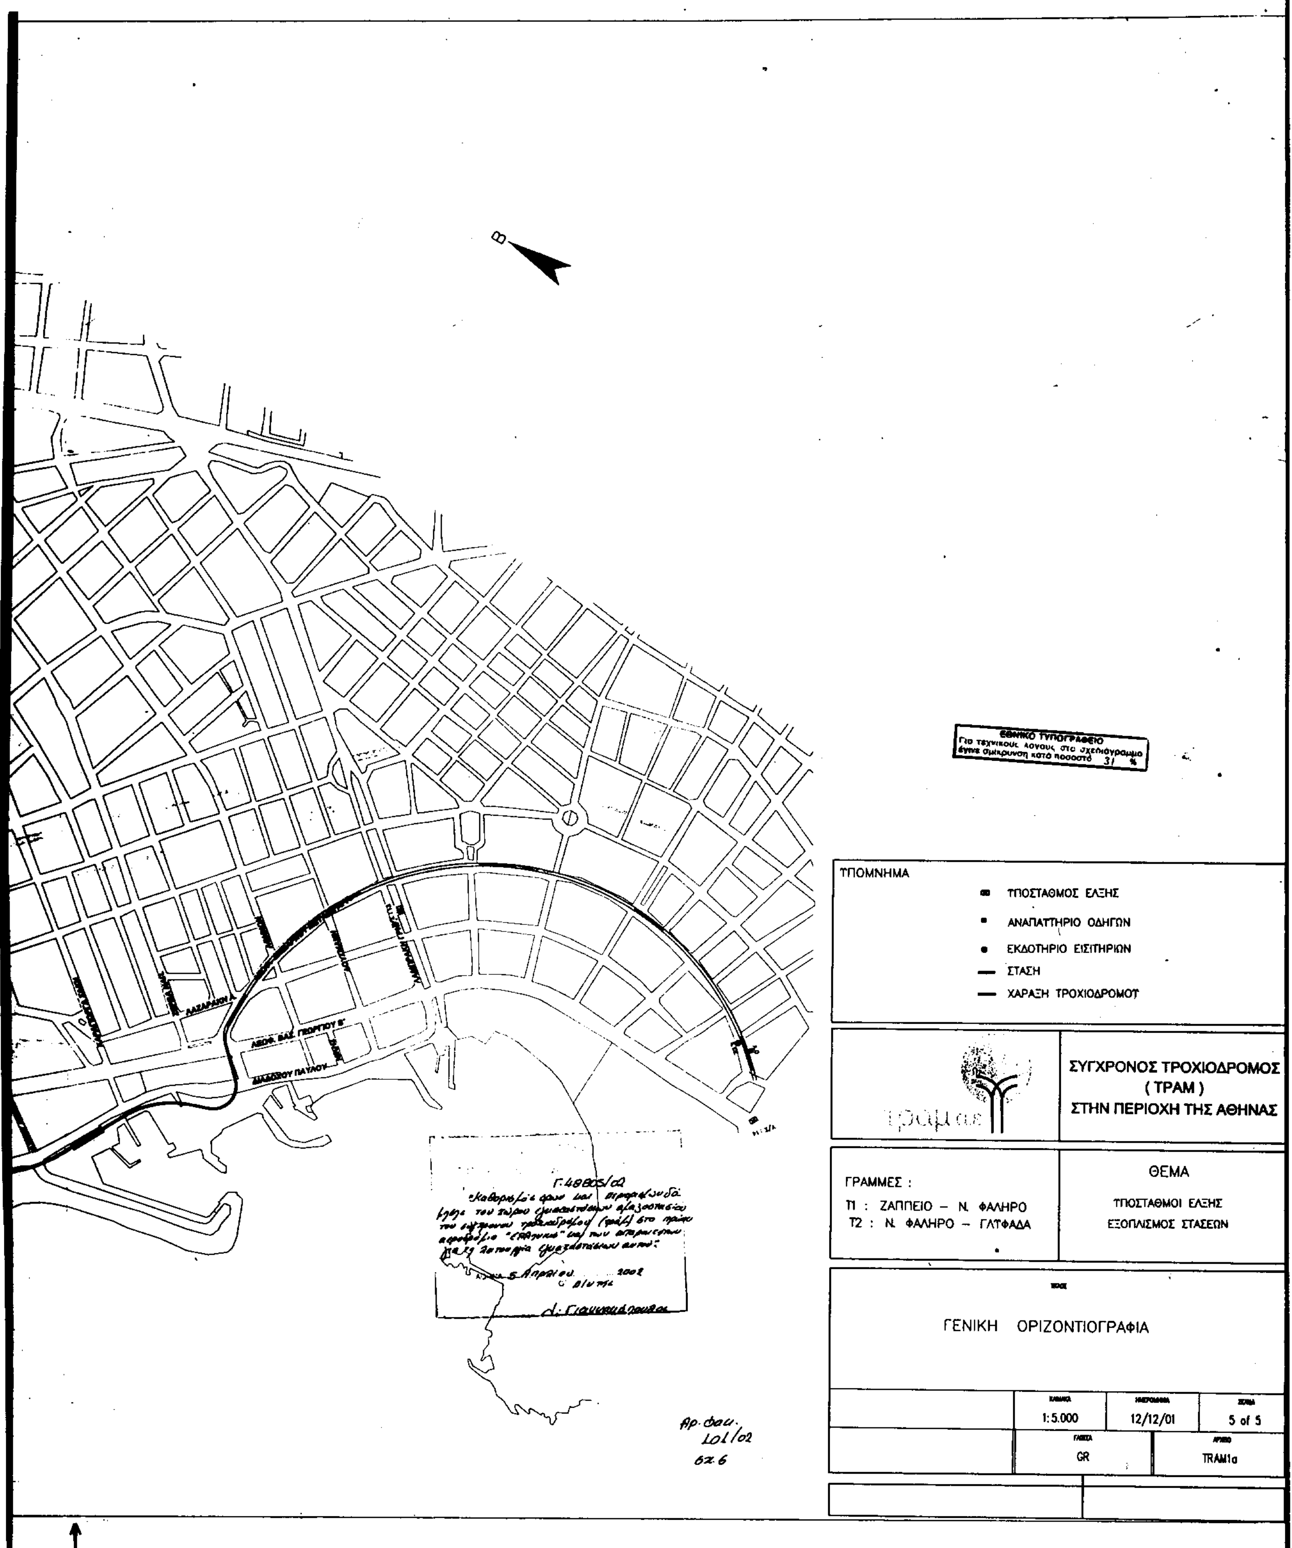



ΕΘΝΙΚΟ ΤΥΠΟΓΡΑΦΕΙΟ
Για τεχνικούς λόγους στο σχεδιάγραμμο έγινε σμίκρυνση κατά ποσοστό 31 %
ΛΑΖΑΡΑΚΗ Α.
ΛΕΩΦ. ΒΑΣ. ΓΕΩΡΓΙΟΥ Β'
ΔΙΑΔΟΧΟΥ ΠΑΥΛΟΥ
ΥΠΟΜΝΗΜΑ
ΥΠΟΣΤΑΘΜΟΣ ΕΛΞΗΣ
ΑΝΑΠΑΥΤΗΡΙΟ ΟΔΗΓΩΝ
ΕΚΔΟΤΗΡΙΟ ΕΙΣΙΤΗΡΙΩΝ
ΣΤΑΣΗ
ΧΑΡΑΞΗ ΤΡΟΧΙΟΔΡΟΜΟΥ
ΣΥΓΧΡΟΝΟΣ ΤΡΟΧΙΟΔΡΟΜΟΣ
(ΤΡΑΜ)
ΣΤΗΝ ΠΕΡΙΟΧΗ ΤΗΣ ΑΘΗΝΑΣ
ΓΡΑΜΜΕΣ :
Τ1 : ΖΑΠΠΕΙΟ – Ν. ΦΑΛΗΡΟ
Τ2 : Ν. ΦΑΛΗΡΟ – ΓΛΥΦΑΔΑ
ΘΕΜΑ
ΥΠΟΣΤΑΘΜΟΙ ΕΛΞΗΣ
ΕΞΟΠΛΙΣΜΟΣ ΣΤΑΣΕΩΝ
ΓΕΝΙΚΗ ΟΡΙΖΟΝΤΙΟΓΡΑΦΙΑ
1:5.000
12/12/01
5 of 5
GR
TRAM1a
Γ.48805/02

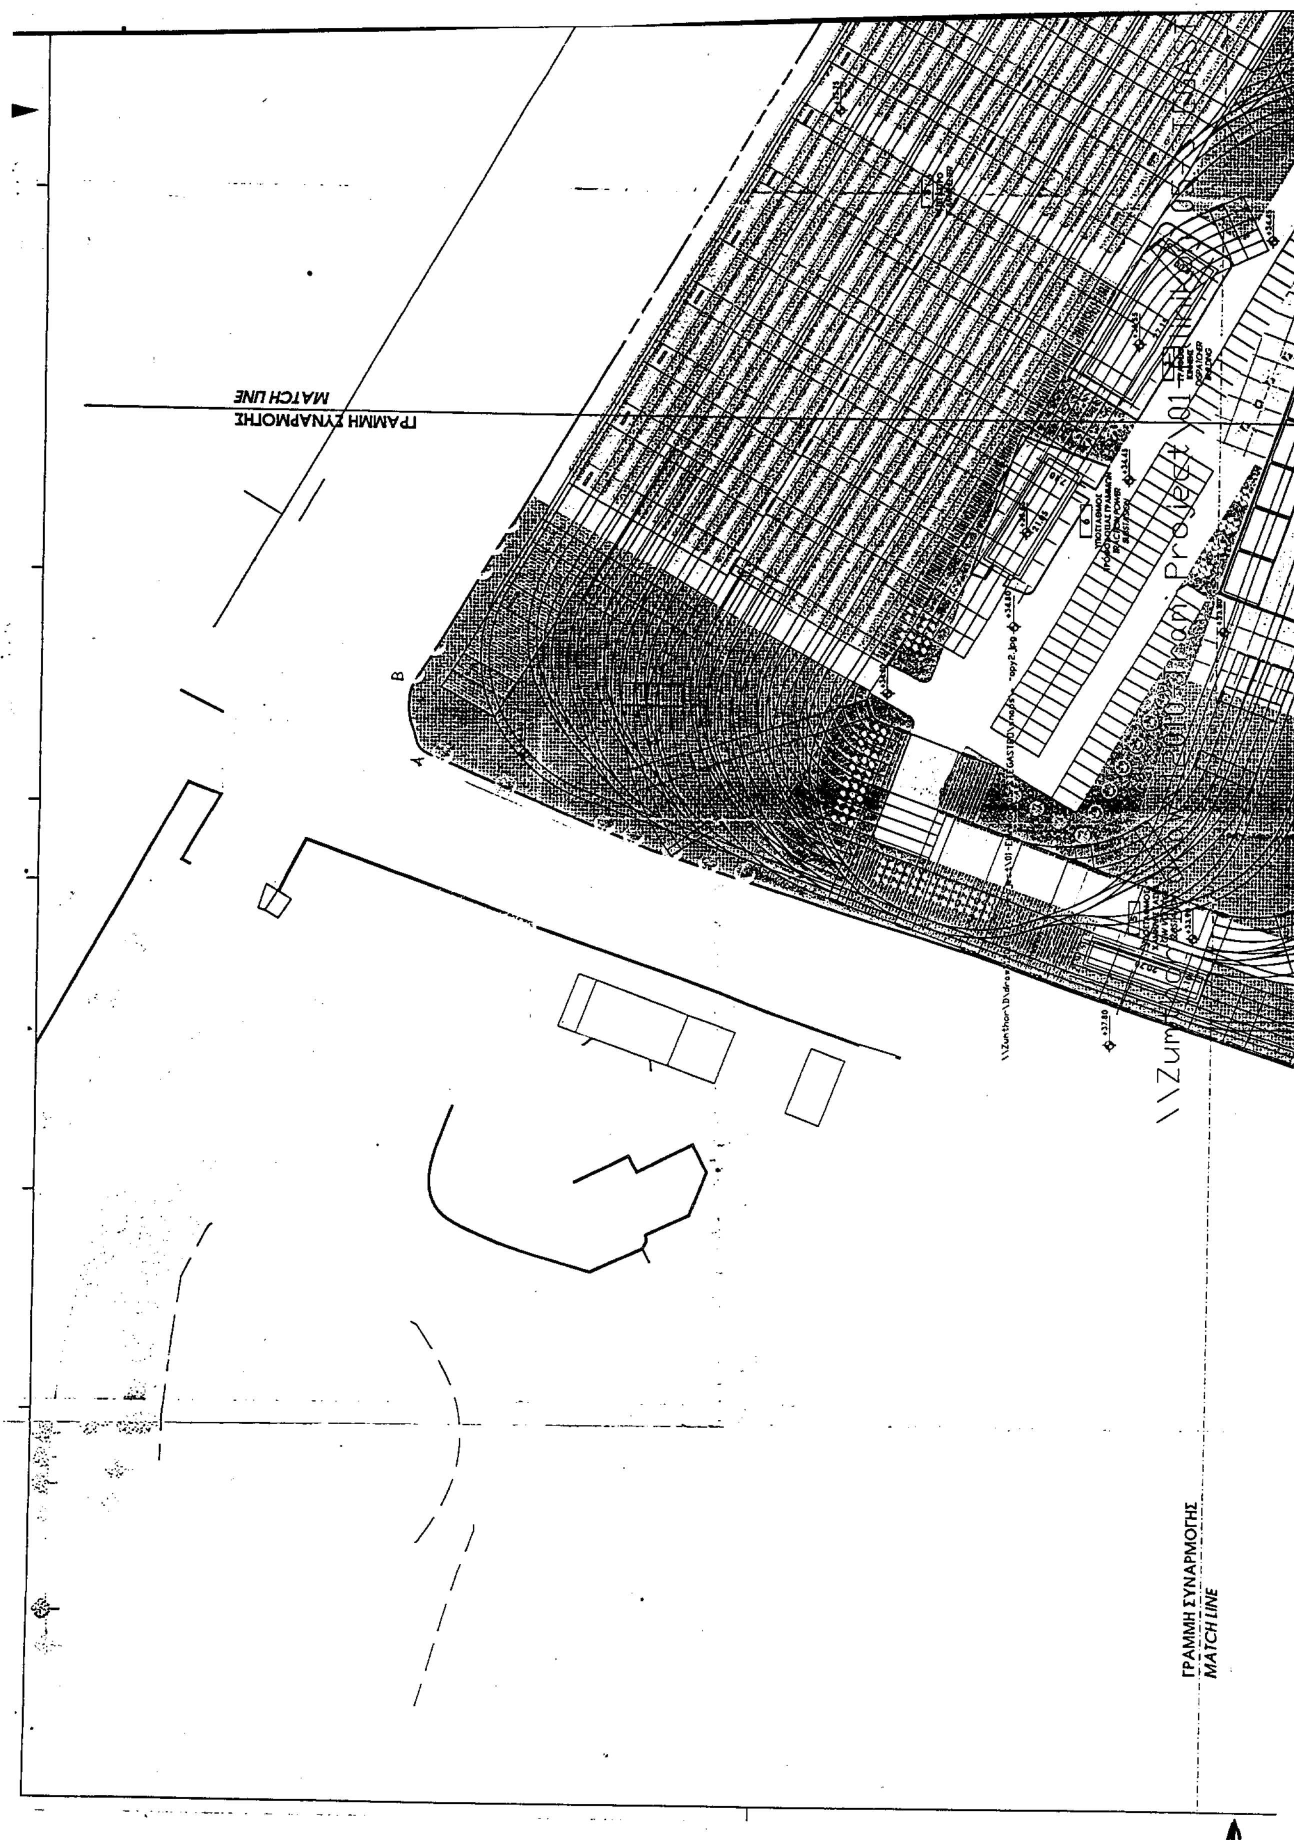
ΓΡΑΜΜΗ ΣΥΝΑΡΜΟΓΗΣ
MATCH LINE
ΓΡΑΜΜΗ ΣΥΝΑΡΜΟΓΗΣ
MATCH LINE
A
B


ΥΠΟΜΝΗΜΑ ΥΛΙΚΩΝ

MATERIAL LEGEND

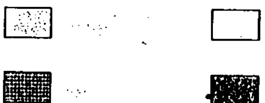

ΥΠΟΜΝΗΜΑ ΦΥΤΕΥΣΗΣ

PLANTS LEGEND

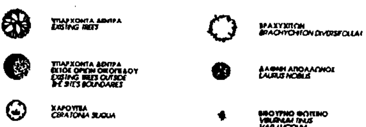



ΥΠΟΜΝΗΜΑ


Α,Β,Γ,Δ,Ε,Ζ,Η,Θ,Ι,Κ,Λ,Μ,Ν,Ξ,Ο,: Χωρος Αμαξοστασιου Τραμ


ΓΡΑΜΜΗ ΣΥΝΑΡΜΟΓΗΣ

MATCH LINE

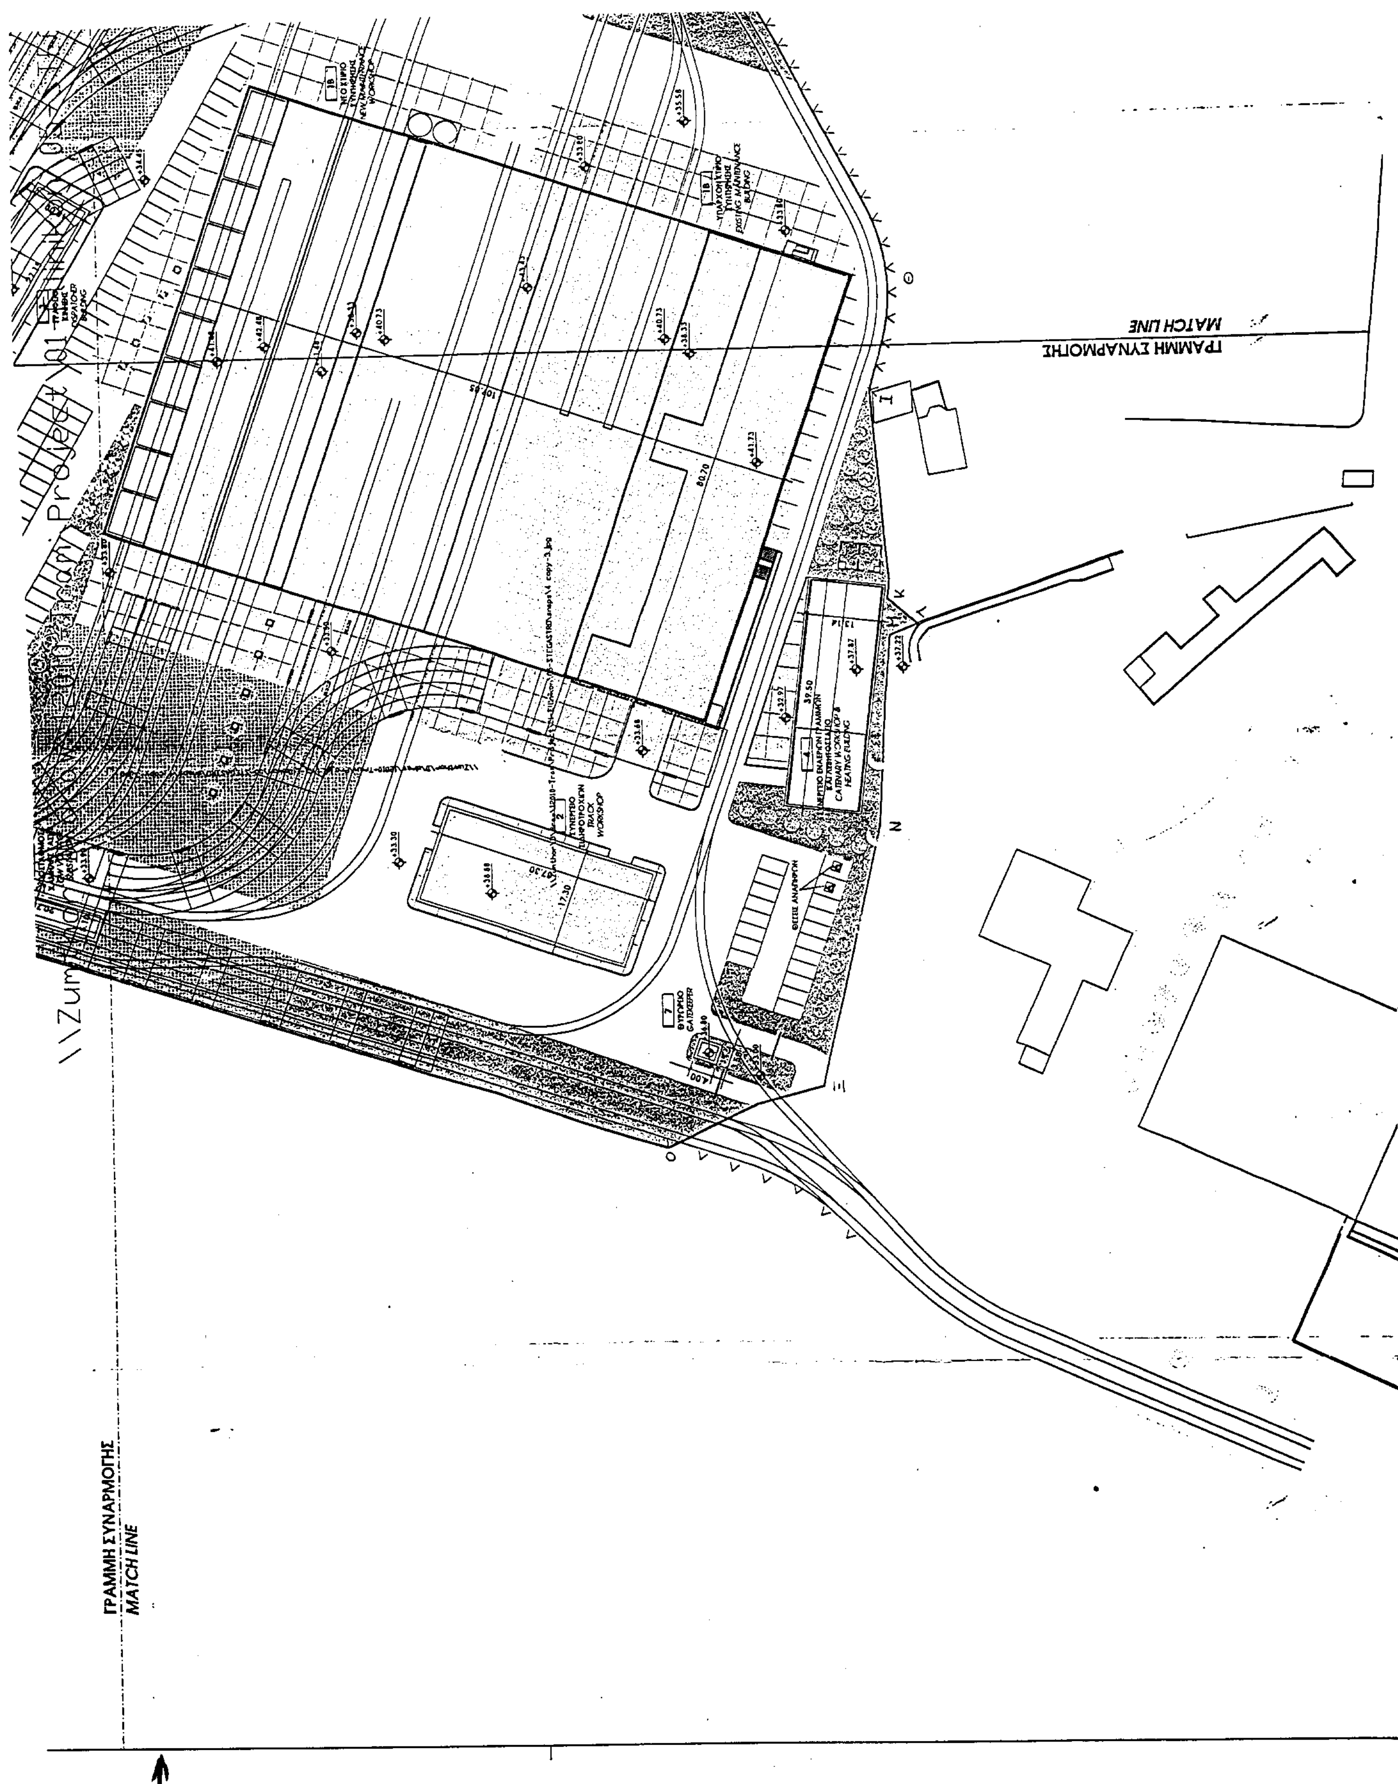
ΓΡΑΜΜΗ ΣΥΝΑΡΜΟΓΗΣ
MATCH LINE
ΓΡΑΜΜΗ ΣΥΝΑΡΜΟΓΗΣ
MATCH LINE

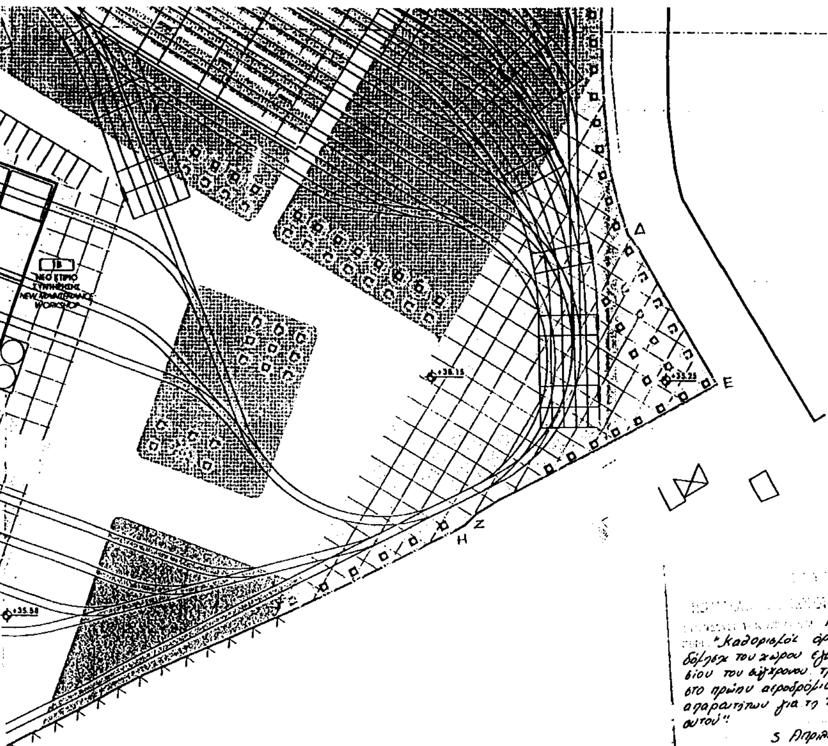

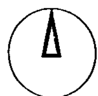


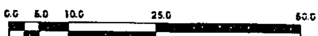

ΕΘΝΙΚΟ ΤΥΠΟΓΡΑΦΕΙΟ
Για τεχνικούς λόγους στο σχεδιάγραμμο έγινε σμίκρυνση κατά ποσοστό 59 %

Γ.48805/α
"Καθορισμός όρων & περιορισμών δόμησης του χώρου εγκατάστασης αμαξοστασίου του σύγχρονου τροχιοδρόμου (τραμ) στο πρώην αεροδρόμιο "Ελληνικό" και των απαραιτήτων για τη λειτουργία εγκαταστάσεων αυτού".
5 Απριλίου 2002
Ο/υπής
Δ. Γιαννακόπουλος

Αρ. Φακ. 101/02
Σχ. 6

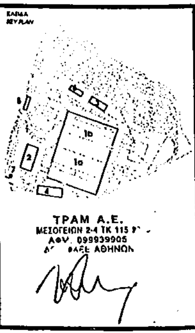ΚΥΡΙΟΣ ΤΟΥ ΕΡΓΟΥ / CLIENT **ΤΡΑΜ Α.Ε.** *TRAM S.A.*	ΣΥΓΧΡΟΝΟΣ ΤΡΟΧΙΟΔΡΟΜΟΣ ΣΤΗΝ ΠΕΡΙΟΧΗ ΤΗΣ ΑΘΗΝΑΣ *MODERN TRAMWAY IN GREATER ATHENS*
ΓΡΑΜΜΕΣ T1: ΖΑΠΠΕΙΟ - Ν. ΦΑΛΗΡΟ T2: Ν. ΦΑΛΗΡΟ - ΓΛΥΦΑΔΑ ROUTES T1: ZAPPIO - N FALIRO T2: N FALIRO - GLIFADA	ΦΑΣΗ ΜΕΛΕΤΗΣ ΓΕΝΙΚΗ ΟΡΙΣΤΙΚΗ ΜΕΛΕΤΗ DESIGN PHASE *GENERAL FINAL DESIGN*
ΤΙΤΛΟΣ ΜΕΛΕΤΗΣ / DESIGN TITLE **ΜΕΛΕΤΗ ΑΜΑΞΟΣΤΑΣΙΟΥ ΕΛΛΗΝΙΚΟΥ** *ELLINIKON DEPOT DESIGN*	
ΤΙΤΛΟΣ ΣΧΕΔΙΟΥ / DRAWING TITLE ΤΟΠΟΓΡΑΦΙΚΟ ΔΙΑΓΡΑΜΜΑ *GENERAL PLAN*	ΚΛΙΜΑΚΑ / SCALE 1:500 ΗΜΕΡΟΜΗΝΙΑ / DATE 05-06-01 ΑΝΑΘΕΩΡΗΣΗ / REVISION 19-07-01 ΜΕΓΕΘΟΣ / SIZE A0 ΑΡΧΕΙΟ / FILE E A2001
ΑΡΙΘΜΟΣ ΣΧΕΔΙΟΥ / DRAWING CODE	G F D D P T A R C E A 2 0 0 1
ΕΡΓΟ / PROJECT ΚΑΤΑΣΚΕΥΗ ΤΩΝ ΕΡΓΩΝ ΠΟΛΙΤΙΚΟΥ ΜΗΧΑΝΙΚΟΥ, ΠΡΟΜΗΘΕΙΑ, ΕΓΚΑΤΑΣΤΑΣΗ ΚΑΙ ΘΕΣΗ ΣΕ ΛΕΙΤΟΥΡΓΙΑ ΤΩΝ ΗΛΕΚΤΡΟΜΗΧΑΝΟΛΟΓΙΚΩΝ ΣΥΣΤΗΜΑΤΩΝ ΤΟΥ ΣΥΓΧΡΟΝΟΥ ΤΡΟΧΙΟΔΡΟΜΟΥ (ΤΡΑΜ) ΚΑΙ ΜΕΛΕΤΕΣ ΕΦΑΡΜΟΓΗΣ ΤΟΥΣ ΣΤΗΝ ΜΕΙΖΟΝΑ ΠΕΡΙΟΧΗ ΤΗΣ ΑΘΗΝΑΣ *CONSTRUCTION OF CIVIL WORKS, PROCUREMENT, INSTALLATION AND COMMISSION OF MECHANICAL & ELECTRICAL EQUIPMENT AND DETAIL FINAL DESIGN FOR THE MODERN TRAMWAY (TRAM) IN GREATER ATHENS*	ΣΚΑΡΙΦΗΜΑ / KEY PLAN  ΤΡΑΜ Α.Ε. ΜΕΣΟΓΕΙΩΝ 2-4 ΤΚ 115 .. ΑΦΜ 099939905 ΔΟΥ ΦΑΕΕ ΑΘΗΝΩΝ

ΕΘΝΙΚΟ ΤΥΠΟΓΡΑΦΕΙΟ

ΕΦΗΜΕΡΙΣ ΤΗΣ ΚΥΒΕΡΝΗΣΕΩΣ

ΚΑΠΟΔΙΣΤΡΙΟΥ 34 * ΑΘΗΝΑ 104 32 * TELEX 223211 YPET GR * FAX 010 52 21 004
ΗΛΕΚΤΡΟΝΙΚΗ ΔΙΕΥΘΥΝΣΗ: http: www.et.gr
e-mail: webmaster @ et.gr

ΠΛΗΡΟΦΟΡΙΕΣ ΔΗΜΟΣΙΕΥΜΑΤΩΝ Φ.Ε.Κ.: Τηλ. 1464

Πληροφορίες Α.Ε. - Ε.Π.Ε. και λοιπών Φ.Ε.Κ.: **010 527 9000**

ΠΕΡΙΦΕΡΕΙΑΚΑ ΓΡΑΦΕΙΑ ΠΩΛΗΣΗΣ Φ.Ε.Κ.

ΘΕΣΣΑΛΟΝΙΚΗ - Βασ. Όλγας 227 - Τ.Κ. 54100 **(0310) 423 956**
ΠΕΙΡΑΙΑΣ - Γούναρη και Εθν. Αντίστασης Τ.Κ. 185 31 **010 4135 228**
ΠΑΤΡΑ - Κορίνθου 327 - Τ.Κ. 262 23 **(0610) 638 109 -110**
ΙΩΑΝΝΙΝΑ - Διοικητήριο Τ.Κ. 450 44 **(06510) 87215**
ΚΟΜΟΤΗΝΗ - Δημοκρατίας 1 Τ.Κ. 691 00 **(05310) 22 858**
ΛΑΡΙΣΑ - Διοικητήριο Τ.Κ. 411 10 **(0410) 597449**
ΚΕΡΚΥΡΑ - Σαμαρά 13 Τ.Κ. 491 00 **(06610) 89 127 / 89 120**
ΗΡΑΚΛΕΙΟ - Πλ. Ελευθερίας 1, Τ.Κ. 711 10 **(0810) 396 223**
ΛΕΣΒΟΣ - Πλ. Κωνσταντινουπόλεως Τ.Κ. 811 00 Μυτιλήνη **(02510) 46 888 / 47 533**

ΤΙΜΗ ΠΩΛΗΣΗΣ ΦΥΛΛΩΝ ΕΦΗΜΕΡΙΔΟΣ ΤΗΣ ΚΥΒΕΡΝΗΣΕΩΣ

Σε έντυπη μορφή:

- Για τα ΦΕΚ από 1 μέχρι 40 σελίδες 1 euro.
- Για τα ΦΕΚ από 40 σελίδες και πάνω η τιμή προσαυξάνεται κατά 0,05 euro για κάθε επιπλέον σελίδα.

Σε μορφή CD:

Τεύχος	Περίοδος	Τιμές σε EURO	Τεύχος	Περίοδος	Τιμές σε EURO
Α.Ε. & Ε.Π.Ε.	Μηνιαίο	60	Αναπτυξιακών Πράξεων και Συμβάσεων (Τ.Α.Π.Σ.)	Ετήσιο	75
Α΄ και Β΄	3μηνιαίο	75	Νομικών Προσώπων Δημοσίου Δικαίου (Ν.Π.Δ.Δ.)	Ετήσιο	75
Α΄, Β΄ και Δ΄	3μηνιαίο	90	Δελτίο Εμπορικής και Βιομηχανικής Ιδιοκτησίας (Δ.Ε.Β.Ι.)	Ετήσιο	75
Α΄	Ετήσιο	180	Ανωτάτου Ειδικού Δικαστηρίου	Ετήσιο	75
Β΄	Ετήσιο	210	Διακηρύξεων Δημοσίων Συμβάσεων	Ετήσιο	75
Γ	Ετήσιο	60			
Δ΄	Ετήσιο	150			
Παράρτημα	Ετήσιο	75			

Η τιμή πώλησης του Τεύχους Α.Ε. & Ε.Π.Ε. σε μορφή CD - rom για δημοσιεύματα μετά το 1994 καθορίζεται σε 30 euro ανά τεμάχιο, ύστερα από σχετική παραγγελία.
Η τιμή διάθεσης φωτοαντιγράφων ΦΕΚ 0,15 euro ανά σελίδα

ΕΤΗΣΙΕΣ ΣΥΝΔΡΟΜΕΣ Φ.Ε.Κ.

	Σε έντυπη μορφή		Από το Internet	
Τεύχος	Κ.Α.Ε. Προϋπολογισμού 2531	Κ.Α.Ε. ΤΑΠΕΤ 3512	Κ.Α.Ε. Προϋπολογισμού 2531	Κ.Α.Ε. ΤΑΠΕΤ 3512
	euro	euro	euro	euro
Α΄ (Νόμοι, Π.Δ., Συμβάσεις κτλ.)	205	10,25	176	8,80
Β΄ (Υπουργικές αποφάσεις κτλ.)	293	14,65	205	10,25
Γ΄ (Διορισμοί, απολύσεις κτλ. Δημ. Υπαλλήλων)	59	2,95	ΔΩΡΕΑΝ	- -
Δ΄ (Απαλλοτριώσεις, πολεοδομία κτλ.)	293	14,65	147	7,35
Αναπτυξιακών Πράξεων και Συμβάσεων (Τ.Α.Π.Σ.)	147	7,35	88	4,40
Ν.Π.Δ.Δ. (Διορισμοί κτλ. προσωπικού Ν.Π.Δ.Δ.)	59	2,95	ΔΩΡΕΑΝ	- -
Παράρτημα (Προκηρύξεις θέσεων ΔΕΠ κτλ.)	30	1,50	ΔΩΡΕΑΝ	- -
Δελτίο Εμπορικής και Βιομ/κής Ιδιοκτησίας (Δ.Ε.Β.Ι.)	59	2,95	30	1,50
Ανωτάτου Ειδικού Δικαστηρίου (Α.Ε.Δ.)	ΔΩΡΕΑΝ	-	ΔΩΡΕΑΝ	- -
Προκηρύξεων Α.Σ.Ε.Π.	ΔΩΡΕΑΝ	-	ΔΩΡΕΑΝ	- -
Ανωνύμων Εταιρειών & Ε.Π.Ε.	2.054	102,70	587	29,35
Διακηρύξεων Δημοσίων Συμβάσεων (Δ.Δ.Σ.)	205	10,25	88	4,40
Α΄, Β΄ και Δ΄			352	17,60

Το κόστος για την ετήσια συνδρομή σε ηλεκτρονική μορφή για τα προηγούμενα έτη προσαυξάνεται πέραν του ποσού της ετήσιας συνδρομής του έτους 2002 κατά 6 euro ανά έτος παλαιότητας και κατά τεύχος

* Οι συνδρομές του εσωτερικού προπληρώνονται στις ΔΟΥ που δίνουν αποδεικτικό είσπραξης (διπλότυπο) το οποίο με τη φροντίδα του ενδιαφερομένου πρέπει να στέλνεται στην Υπηρεσία του Εθνικού Τυπογραφείου.
* Η πληρωμή του υπέρ ΤΑΠΕΤ ποσοστού που αντιστοιχεί σε συνδρομές, εισπράττεται και από τις ΔΟΥ.
* Οι συνδρομητές του εξωτερικού έχουν τη δυνατότητα λήψης των δημοσιευμάτων μέσω internet, με την καταβολή των αντίστοιχων ποσών συνδρομής και ΤΑΠΕΤ.
* Οι Νομαρχιακές Αυτοδιοικήσεις, οι Δήμοι, οι Κοινότητες ως και οι επιχειρήσεις αυτών πληρώνουν το μισό χρηματικό ποσό της συνδρομής και ολόκληρο το ποσό υπέρ του ΤΑΠΕΤ.
* Η συνδρομή ισχύει για ένα χρόνο, που αρχίζει την 1η Ιανουαρίου και λήγει την 31η Δεκεμβρίου του ίδιου χρόνου. Δεν εγγράφονται συνδρομητές για μικρότερο χρονικό διάστημα.
* Η εγγραφή ή ανανέωση της συνδρομής πραγματοποιείται το αργότερο μέχρι τον Φεβρουάριο κάθε έτους.
* Αντίγραφα διπλοτύπων, ταχυδρομικές επιταγές και χρηματικά γράμματια δεν γίνονται δεκτά.

Οι υπηρεσίες εξυπηρέτησης των πολιτών λειτουργούν καθημερινά από 08.00΄ έως 13.00΄

ΑΠΟ ΤΟ ΕΘΝΙΚΟ ΤΥΠΟΓΡΑΦΕΙΟ